

**UCHWAŁA NR XXII/181/2016  
RADY GMINY STANISŁAWÓW**

z dnia 29 grudnia 2016 r.

**w sprawie wskazania wstępnej lokalizacji nowych przystanków komunikacyjnych usytuowanych przy  
drodze krajowej nr 50 w miejscowości Rządza, gm. Stanisławów**

Na podstawie art. 18 ust. 2 pkt 15 ustawy z dnia 8 marca 1990 r. o samorządzie gminnym (Dz. U. z 2016 r. poz. 446 z późn. zm.) oraz art. 20 f pkt 1 ustawy z dnia 21 marca 1985 r. o drogach publicznych (Dz. U. z 2016 r. poz. 1440), Rada Gminy Stanisławów uchwała co następuje:

**§ 1.** Dla zaspokojenia potrzeb i bezpieczeństwa mieszkańców, wskazuje się wstępną lokalizację usytuowania nowych przystanków komunikacyjnych na żądanie przy drodze krajowej nr 50 w miejscowości Rządza, gm. Stanisławów:

- 1) w kierunku Strachówki km 228+820;
- 2) w kierunku Stanisławowa km 228+780.

**§ 2.** Wnioskowaną lokalizację przystanków komunikacyjnych, określonych w § 1 ust. 1 i ust 2 wskazano na mapie, stanowiącej załącznik do niniejszej uchwały.

**§ 3.** Wykonanie uchwały powierza się Wójtowi Gminy Stanisławów.


**§ 4.** Uchwała wchodzi w życie z dniem podjęcia.

Przewodniczący Rady Gminy

**Elżbieta Król**

DROGA NR 50  
REJON W MINSKU MAZ.  
odc. od km 228+700 do km 230+100

CHARAKTERYSTYCZNE PRZEKROJE POPRZECZNE

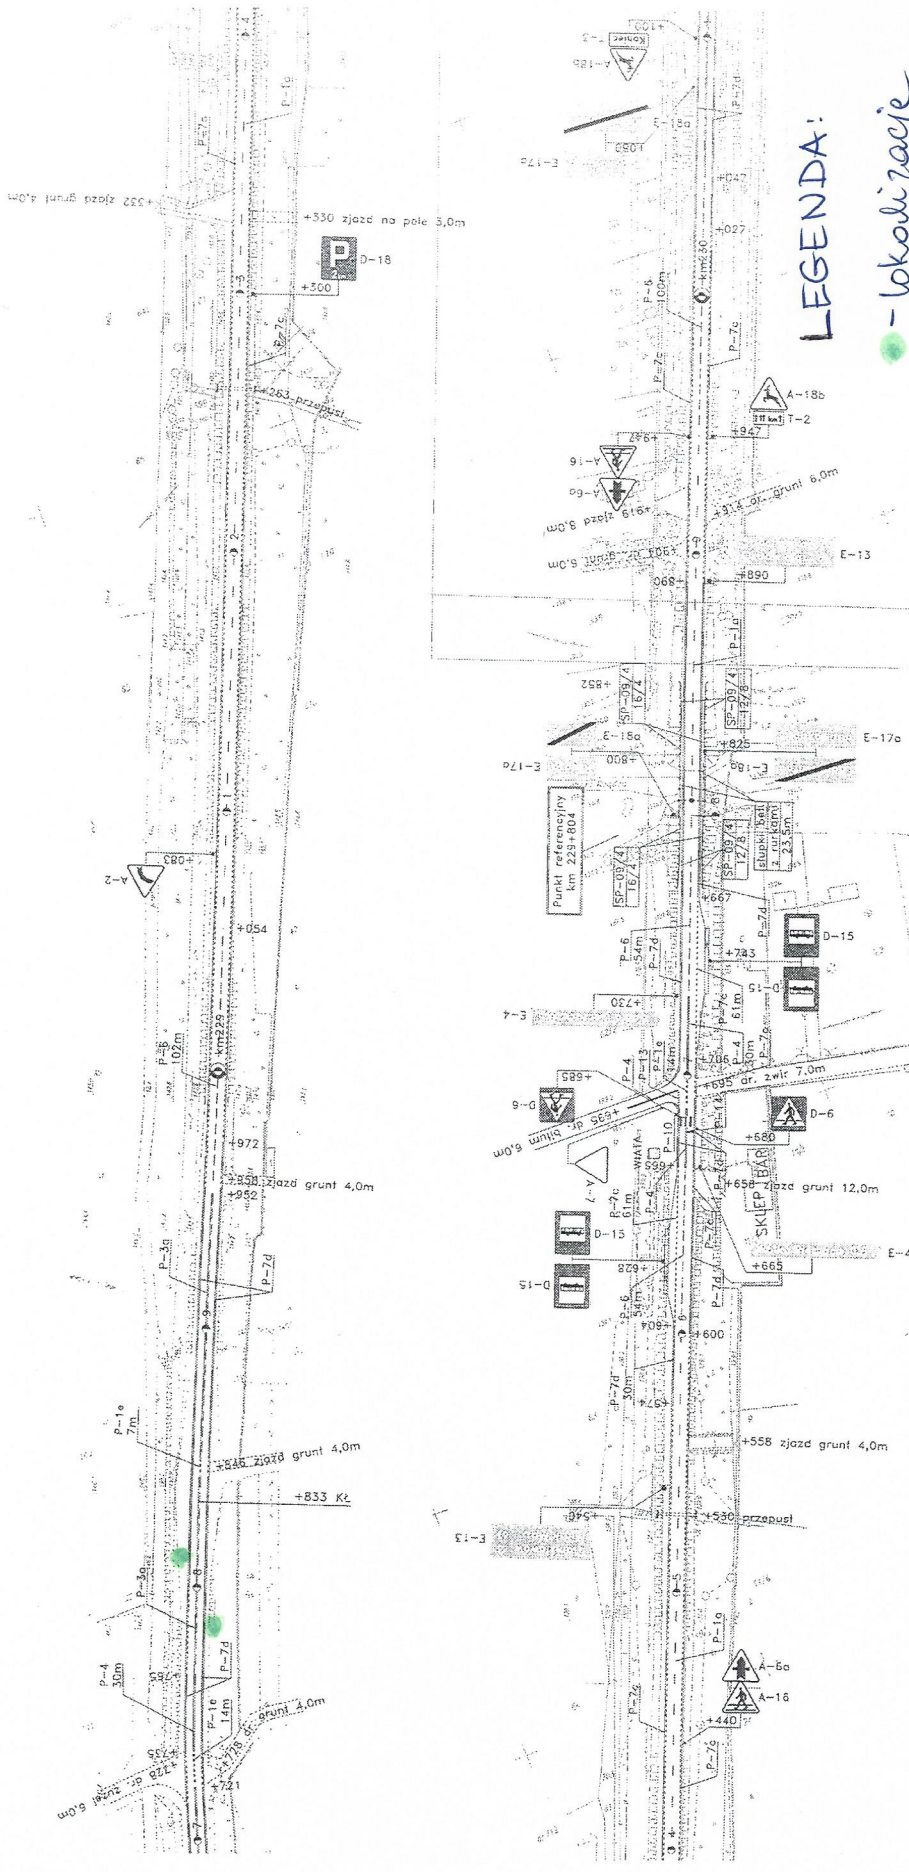

LEGENDA:

- lokalizacje  
przystanku

ZNAKI PIONOWE	Ilość znaków w grupie (szt.)		
	Duże	Średnie	Małe / Mini
A-Znaki ostrzegawcze			
B-Znaki zakazu	8		
C-Znaki nakazu			
D-Znaki informacyjne	5		
E-Znaki kierunku i miejscowości	10		
F-Znaki uzupełniające			
G-Znaki dodatkowe przed przejazdami kolejowymi	2		
I-Tabliczki do znaków prowadzące			
U-Tablice ograniczające i prowadzące		25	11
<b>ŁĄCZNE ZNAKI PIONOWE</b>			
Slupki do znaków			10
Konstrukcje wsporne do tablic znaków grupy E			

ZESTAWIENIE ZNAKÓW Z ARKUSZA

URZĄDZENIA BEZPIECZEŃSTWA RUCHU - Ilości			
L. P.	Nazwa	Jedn.	Istniejące / Projekt.
1	SP-39/4	m	112
2	slupki betonowe z rurkami	m	46
3			
4			
5			
6			
7			
8			
9			
10			
11			

ZNAKI POZIOME		Powierzchnia (m <sup>2</sup> )
Materiał	Grubość (mm)	
Linie segregacyjne		147,5
Linie krawędziowe - P-7a, P-7b		
Linie krawędziowe - P-7c, P-7d		245
Przejścia dla pieszych, rowerzystów		12
Owiednie powierzchni wyznaczonych z ruchu		
Powierzchnie wyłączone z ruchu		2
Inne elementy		
<b>ŁĄCZNE ZNAKI POZIOME</b>		<b>402,5</b>

Z.2/4080/609/Z.14/2007  
Z DNIA 10.03.2008

ARCADIS PROFIL	STRONA
SKALA 1 : 2000	77

## **UZASADNIENIE**

W związku z art. 20 f ustawy z dnia 21 marca 1985 r. o drogach publicznych (Dz. U. z 2016 r. poz. 1440) Rada Gminy dla zaspokojenia potrzeb mieszkańców wskazuje wstępne lokalizacje przestanków komunikacyjnych, które są następnie przedstawiane zarządcy drogi (Generalna Dyrekcja Dróg Krajowych i Autostrad w Warszawie). W związku z apelami mieszkańców w sprawie usytuowania przystanku komunikacyjnego na żądanie w pasie drogi krajowej nr 50 w miejscowości Rządza w bliższej odległości od zabudowań oraz wstępnych działań podjętych przez Generalną Dyrekcję Dróg Krajowych i Autostrad w Warszawie mających na celu wstępne wytyczenie lokalizacji owych przystanków, Rada Gminy Stanisławów winna jest podjąć uchwałę w tej sprawie.