



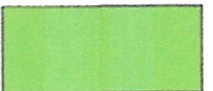
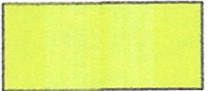


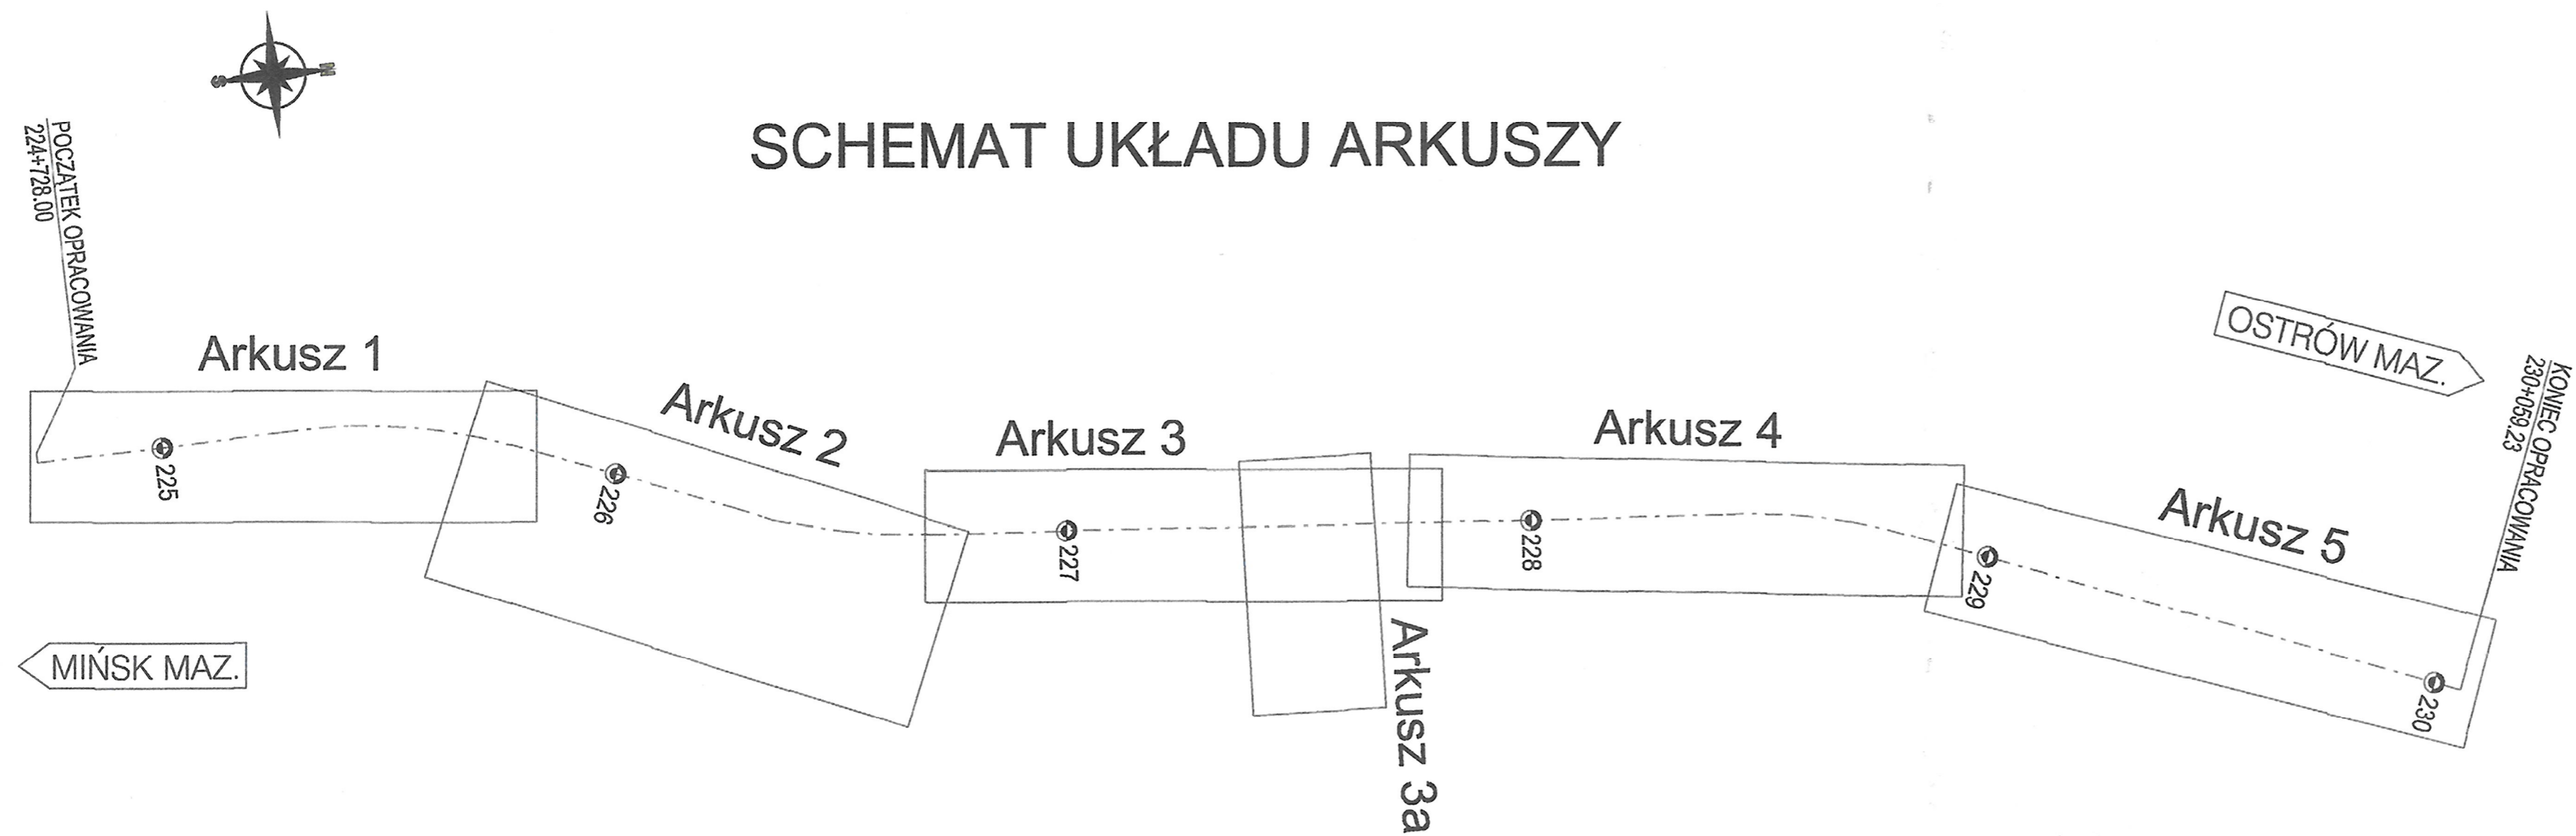

SCHEMAT UKŁADU ARKUSZY



OZNACZENIA

-  nawierzchnia bitumiczna ciągu głównego
-  nawierzchnia bitumiczna dróg innych
-  nawierzchnia zatok autobusowych i przejazdów przez pierścienie rond
-  nawierzchnia żwirowa
-  ciągi pieszo-rowerowe
-  linia rozgraniczająca teren inwestycji
-  budynki do rozbiórki